



DISTRIBUTION R+1

1:100

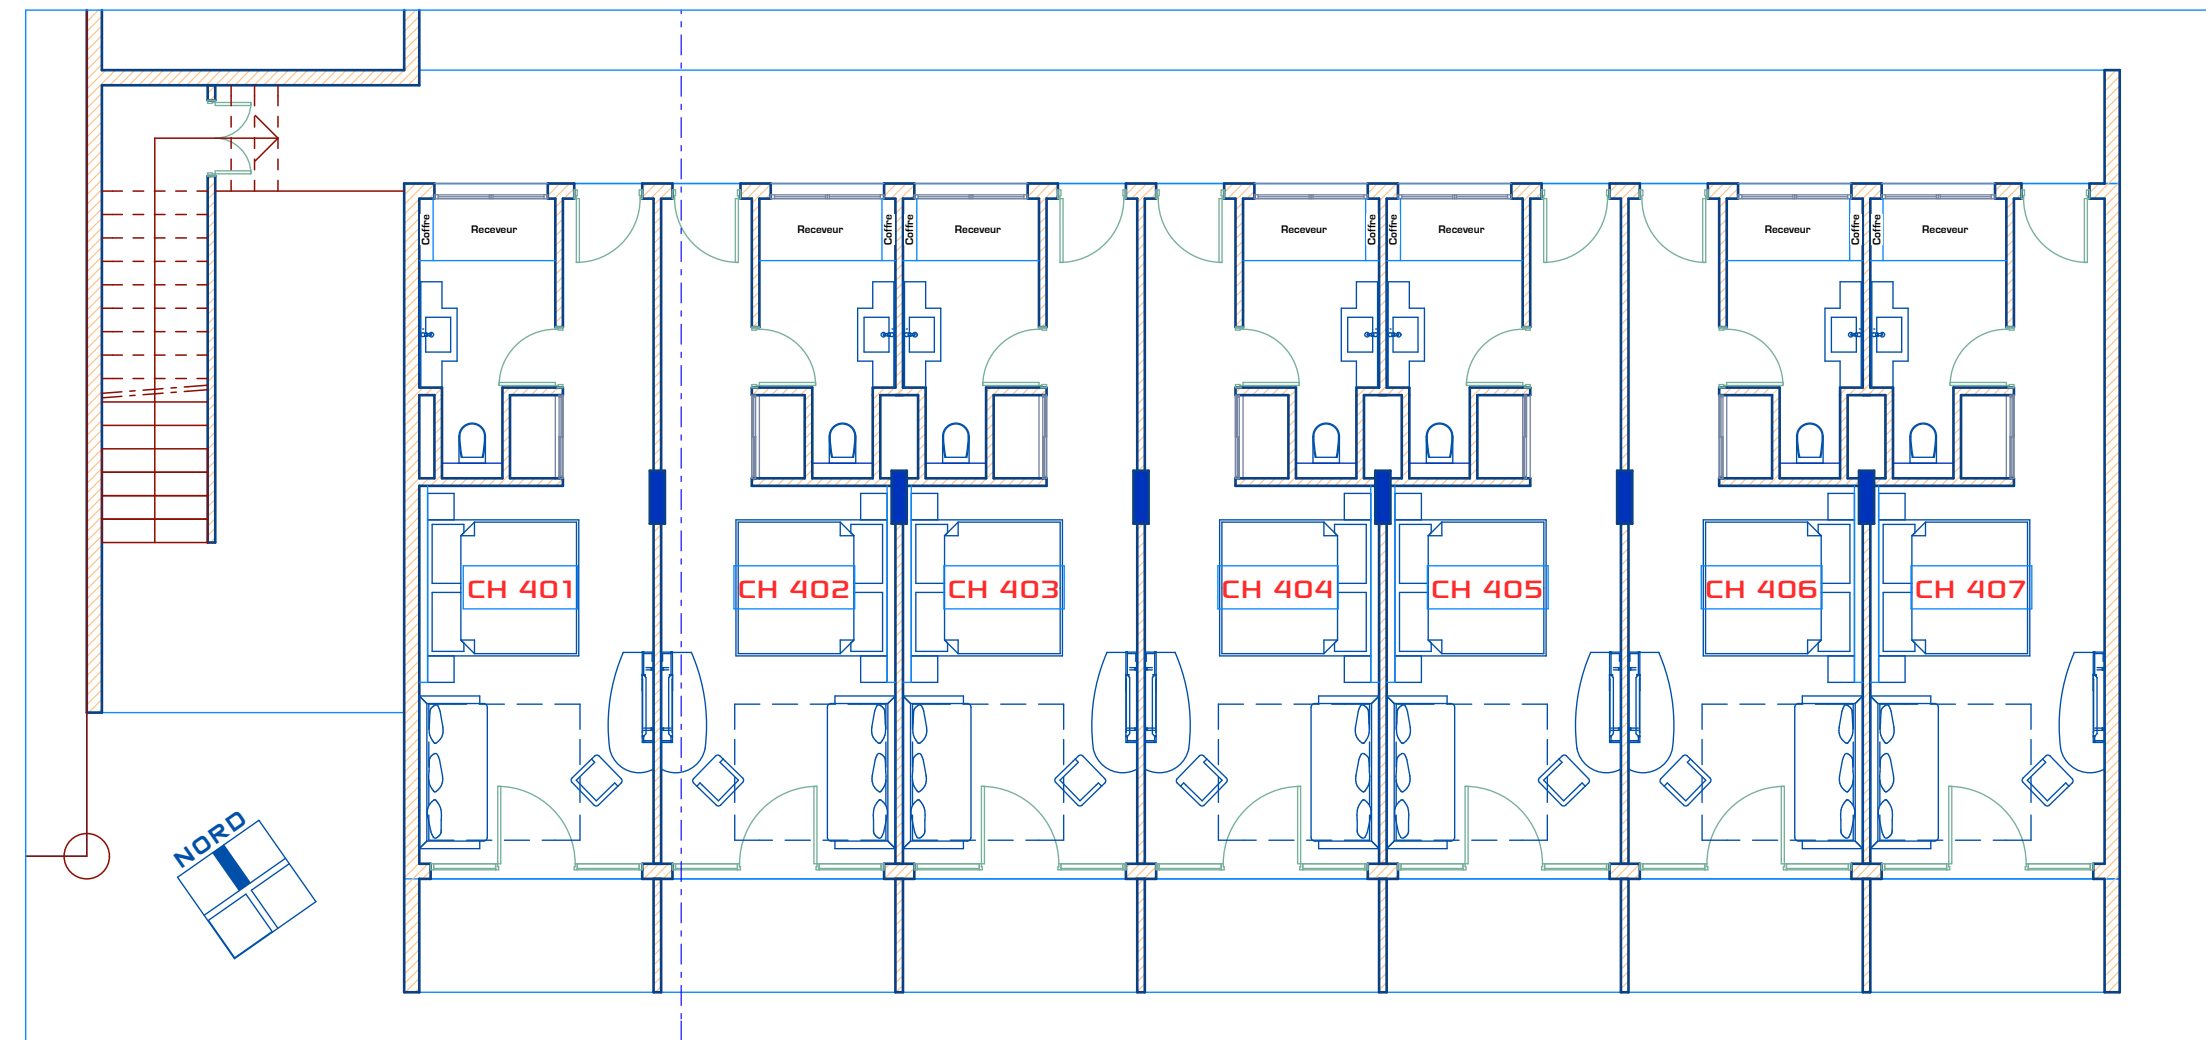

ANNEXE - DISTRIBUTION RDC

1:100

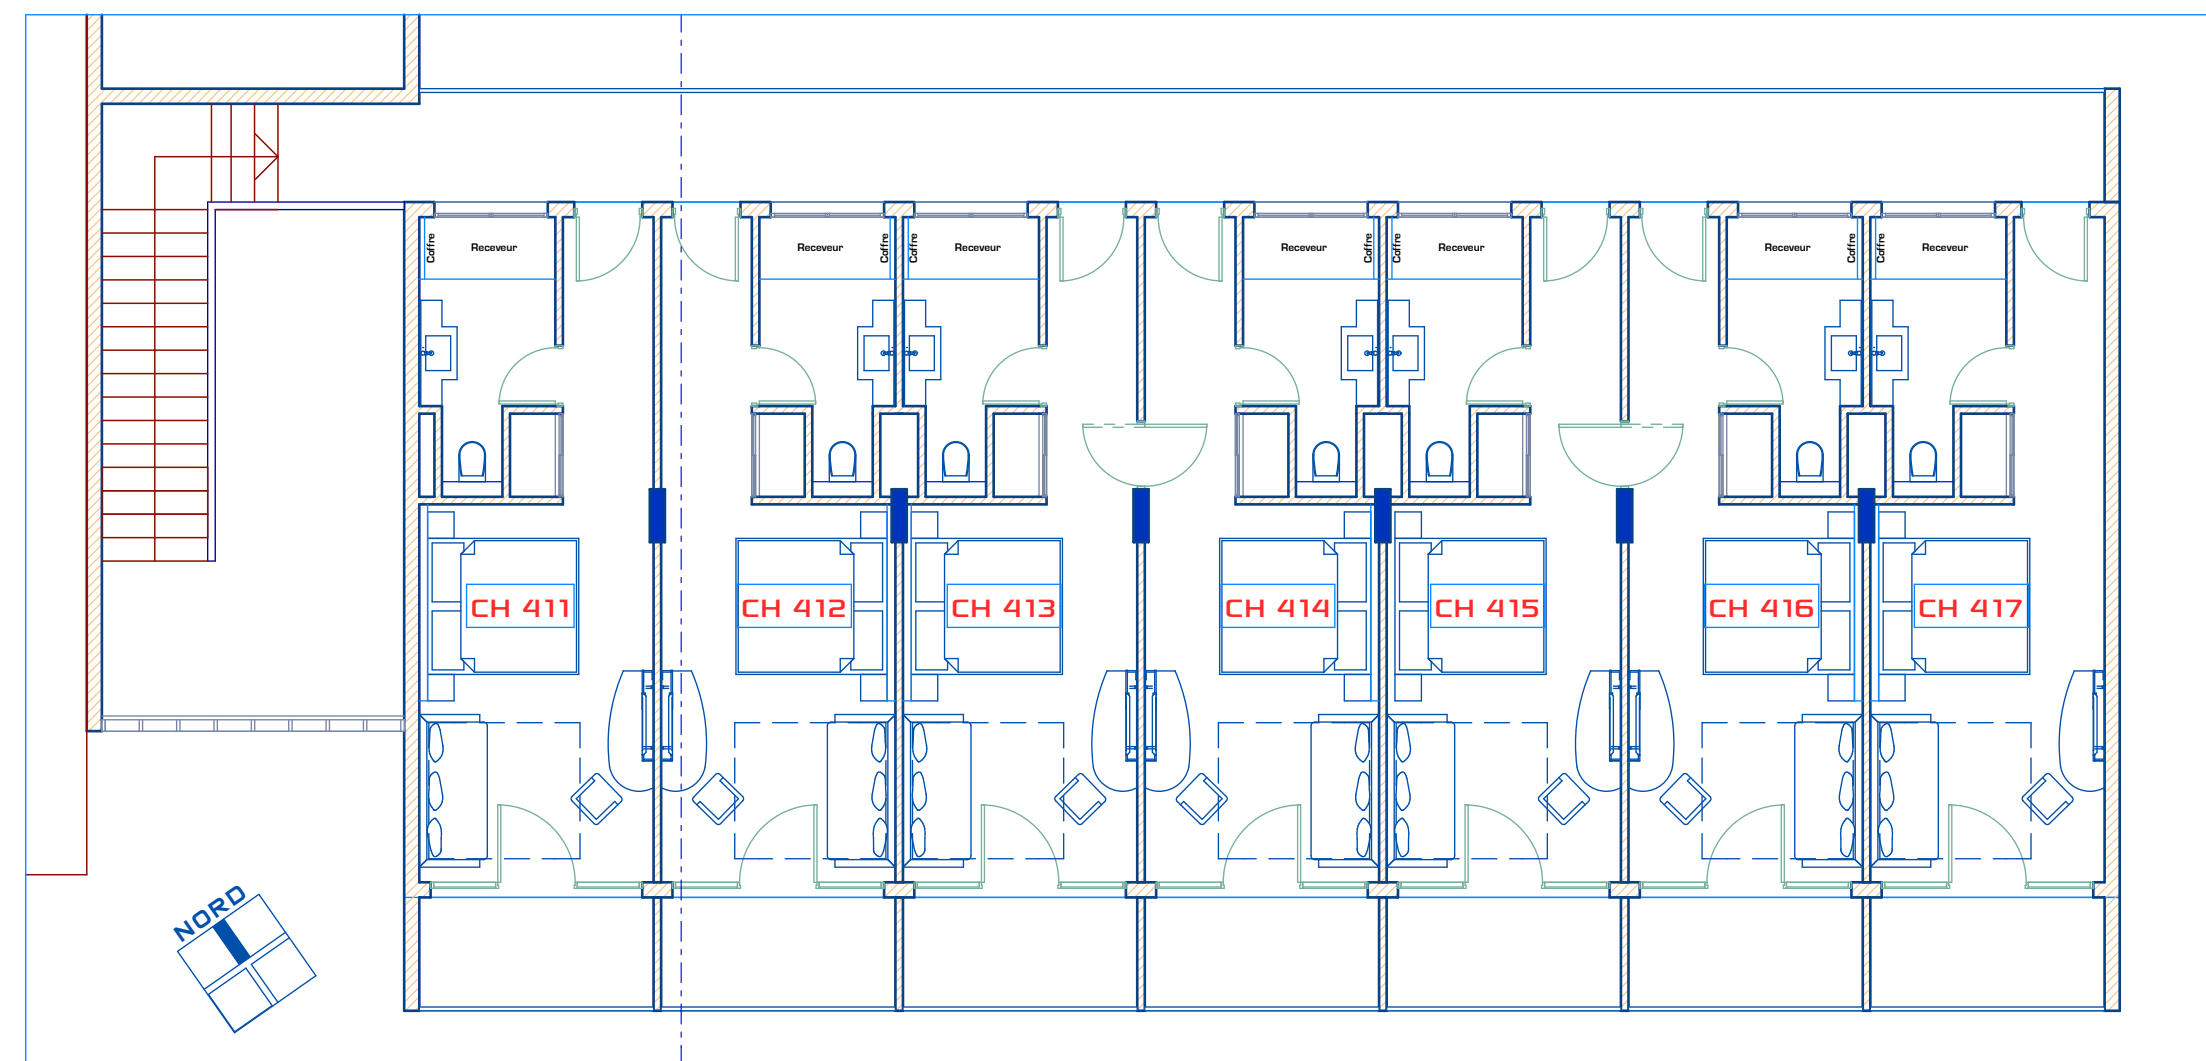

ANNEXE - DISTRIBUTION R+1

1:100

NUMEROTATION DES CHAMBRES

Maître d'ouvrage:	HOTEL BEAURIVAGE	
	REAMENAGER ET RENOVER LE BATIMENT EXISTANT	
Maître d'œuvre:	7 Promenade Roger Laroque - Baie des Citrons Commune de Nouméa	
	NOUVELLE CALEDONIE - PROVINCE-SUD	
P h a s e :	P.C	14 DECEMBRE 2012
	PERMIS DE CONSTRUIRE	
Modifications:	NOUVELLE CALEDONIE - PROVINCE-SUD	
	INSIDE OUT ARCHITECTURE	
N O T A :	HAO KONG-A-SIOU ARCHITECTE D.P.L.G 29, RUE GEORGES BRUNET - N'GEA - NOUMÉA M: 93 66 39 TÈL/FAX: 28 90 09 E: IOARCHITECTURE@LAGOON.NC	
	PLAN DE DISTRIBUTION RDC PLAN DE DISTRIBUTION R+1	
2		
<p>Les documents graphiques et écrits sont destinés exclusivement à la demande de permis de construire et ne peuvent en aucun cas être; * Modifiés ou reproduits sans l'accord de l'architecte, * Utilisés comme des plans d'exécution pour réaliser la construction.</p> <p>Les structures et les talus sont données à titre indicatif. Le maître d'ouvrage est tenu de faire une étude géotechnique et de consulter un bureau d'études techniques pour les plans d'exécution.</p>		