


DISTRIBUTION R+2

1:100

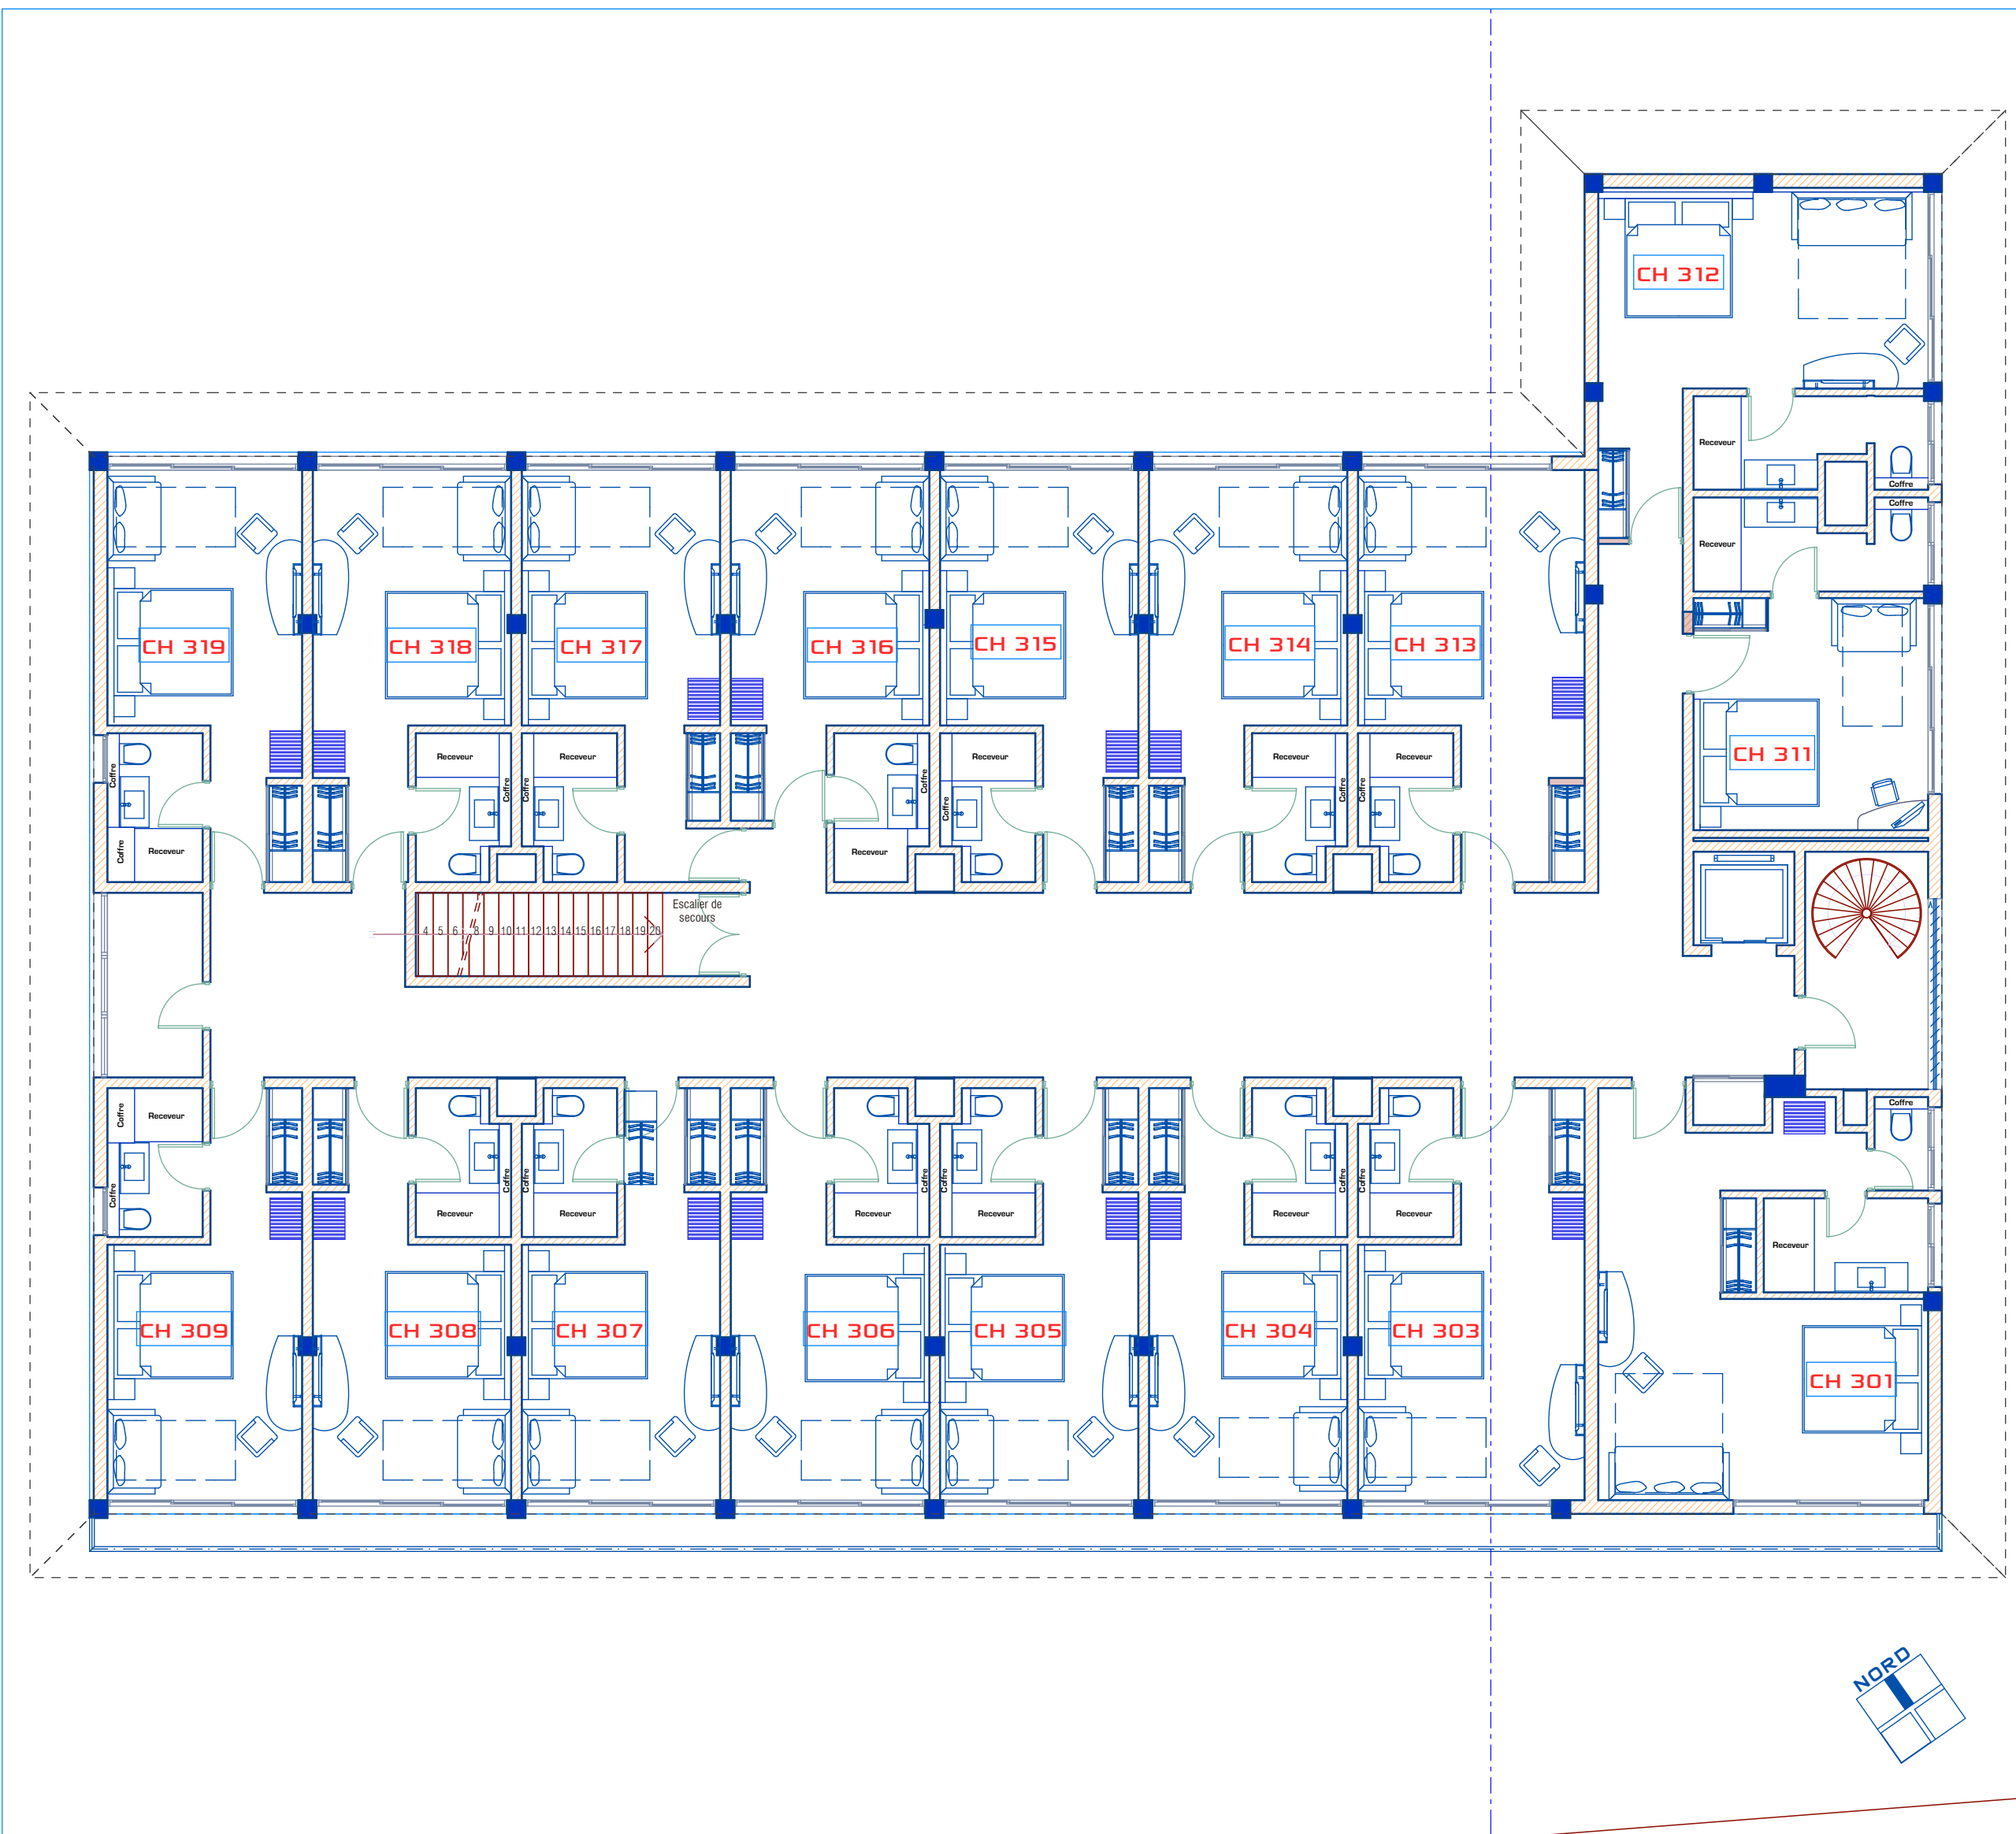

DISTRIBUTION R+3

1:100

NUMEROTATION DES CHAMBRES

Maître d'ouvrage:	HOTEL BEURIVAGE	
	TRANSFORMER ET RENOVER LE BATIMENT EXISTANT 7 Promenade Roger Laroque - Baie des Citrons Commune de Nouméa NOUVELLE CALEDONIE - PROVINCE-SUD	
Maître d'œuvre:	INSIDE OUT ARCHITECTURE HAO KONG-A-SIOU ARCHITECTE D.P.L.G 29, RUE GEORGES BRUNET - N'GEA - NOUMÉA M: 93 66 39 TÉL/FAX: 28 90 09 E: IOARCHITECTURE@LAGOON.NC	
	PERMIS DE CONSTRUIRE	
Phase:	P.C	
	PLAN DE DISTRIBUTION R+2 PLAN DE DISTRIBUTION R+3	
Modifications:	14 DECEMBRE 2012	
	3	
NOTA:	Les documents graphiques et écrits sont destinés exclusivement à la demande de permis de construire et ne peuvent en aucun cas être; * Modifiés ou reproduits sans l'accord de l'architecte, * Utilisés comme des plans d'exécution pour réaliser la construction.	
	Les structures et les talus sont données à titre indicatif. Le maître d'ouvrage est tenu de faire une étude géotechnique et de consulter un bureau d'études techniques pour les plans d'exécution.	